


СОГЛАСОВАНО:

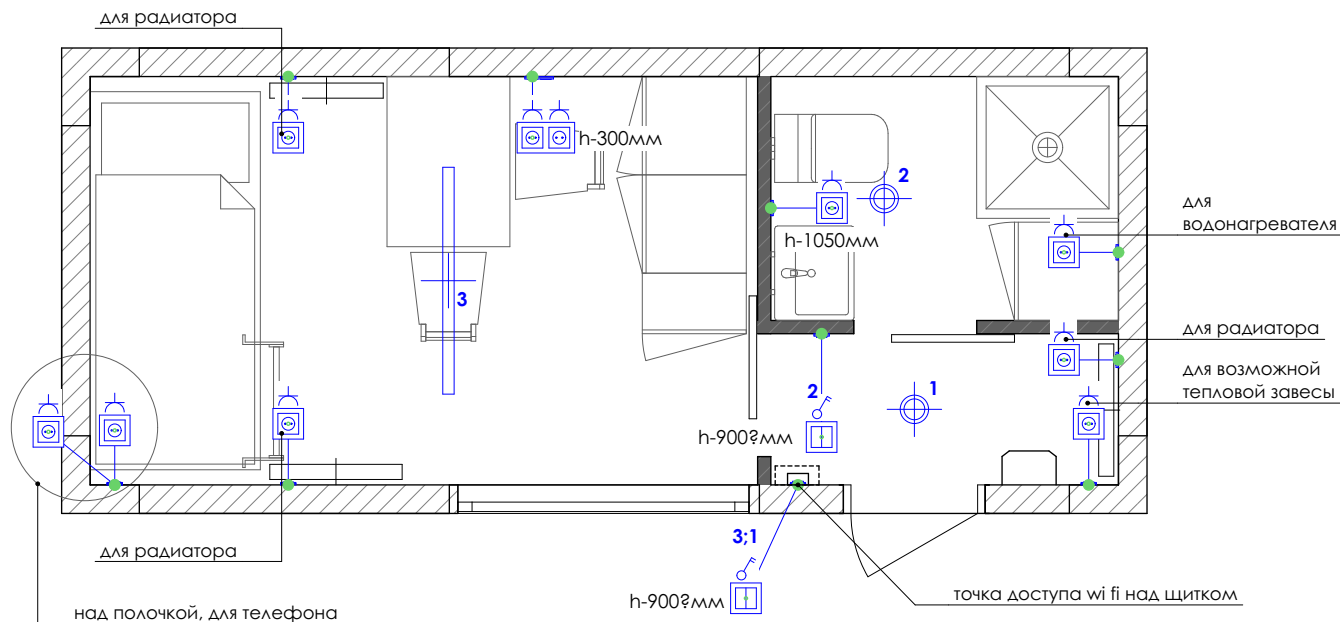

Условные обозначения по розеткам и выключателям

Значение	Обозначение
	выключатель одноклавишный
1; 2; 3 ... 10	номер группы света
	розетка
	оставить провод
	интернет розетка

Спецификация света

Усл.обознач.	Фото	Артикул и название	кол-во	примечание
		Светильник светодиодный, линейный Feron, Штрихкод:4627153183587 Серия:AL5020 1200x60мм h-23мм	1 шт.	https://ledpremium.ru/catalog/lineynye_nakladnye_svetilniki/svetiodiodnyy_svetilnik_4000k_36w_al5020_1/
		Светильник светодиодный "Банник" РВН-РС2-РА 12Вт 4000К IP65 ЖКХ кругл. пылевлагозащ. бел. JazzWay 1035660 d-155мм h-50мм	2 шт.	https://dc-electro.ru/catalog/products/1035660/

Примечание:

1. Высота помещения от чистого пола до плиты перекрытия (чернового потолка) - 2 220мм.
2. Размеры с (*) уточнить по месту!

Дизайн-проект квартиры по адресу:
г. Новосибирск, Красный проспект, 167-4

Схема привязки электрики

Стадия Лист Листов

АИ

4

Сыромятникова Олеся
8-913-382-7727

Взамен инв. N

Подпись и дата

Инв. N подл.